

18-01-16



Arquitectos:
Juan Ramón Montoya Molina

urb. hacienda san fernando, c/ calpeo, 14
29000 benalmádena n.º sur
tel.: 952 56 60 88 - fax: 952 56 82 88
arquitectos@montoyamolina.com

Proyecto:
**PROYECTO DE EJECUCIÓN
MODIFICADO DE VIVIENDA
UNIFAMILIAR AISLADA**

Dirección:
C/ PARIS N.º 57
URB. NUEVA ANDALUCIA, PARCELAS
DEL GOLF, MARBELLA, MÁLAGA.

Promotor:
JUAN LUIS JIMENO LOPEZ


Fecha:
JUL-2017

Ref.:
07/2016

Escala:
1/50

Plano:
**PLANTA ALTA
ACOTADOS Y SUPERFICIES 4D-3**

Nº plano:

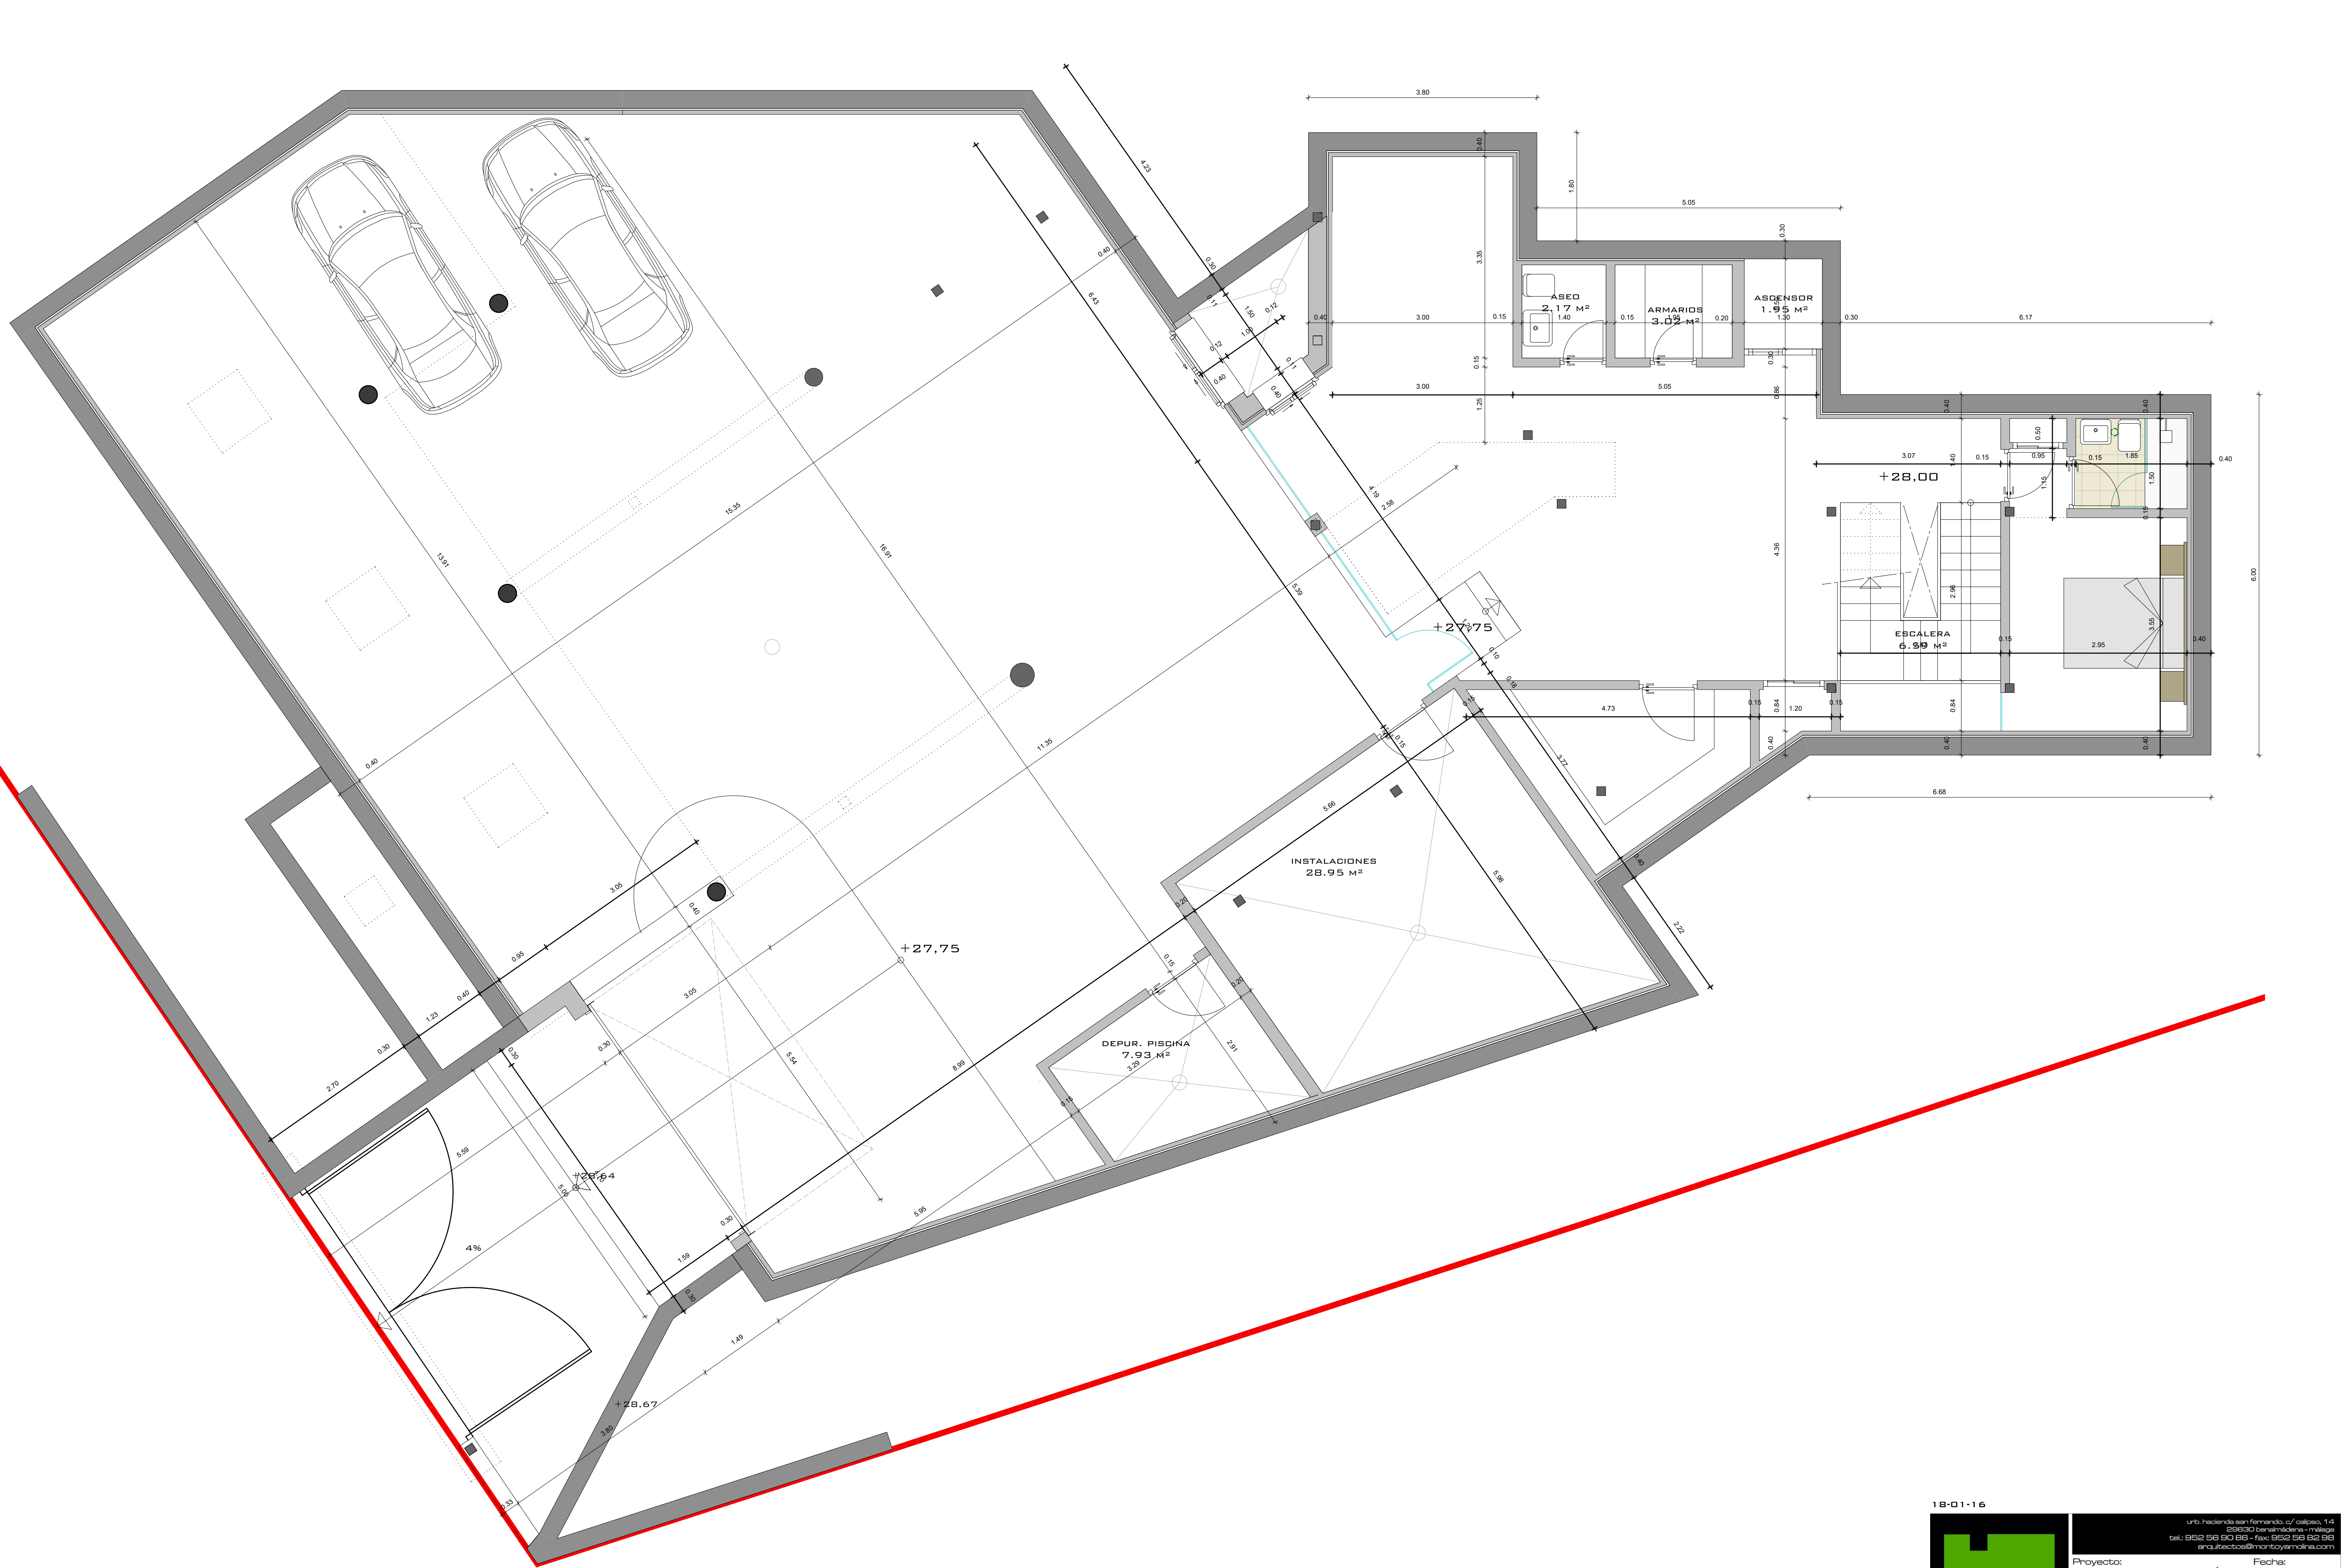

18-01-16

urb. hacienda san fernando, c/ calispo, 14
29000 Benaressa de marisco
tel: 952 56 80 88 - fax: 952 56 82 88
arquitectos@montoyamolina.com


Proyecto: **PROYECTO DE EJECUCIÓN MODIFICADO DE VIVIENDA UNIFAMILIAR AISLADA** Fecha: **JUL-2017**

Dirección: **C/ PARIS Nº57 URB. NUEVA ANDALUCIA, PARCELAS DEL GOLF, MARBELLA, MÁLAGA.** Ref.: **07/2016**

Promotor: **JUAN LUIS JIMENO LOPEZ** Escala: **1/50**

Arquitecto: **Juan Ramón Montoya Molina** Nº plano: **PLANTA SOTANO ACOTADOS Y SUPERFICIES 4D-1**

EL PRESENTE DOCUMENTO ES COPIA DE SU ORIGINAL, DEL QUE ES AUTOR EL ARQUITECTO D. JUAN RAMÓN MONTOYA MOLINA. SU UTILIZACIÓN TOTAL, PARCIAL, ASI COMO CUALQUIER REPRODUCCIÓN O CESIÓN A TERCEROS, REQUIEREN LA PREVIA AUTORIZACIÓN EXPRESA DE SU AUTOR, QUEDANDO EN TODO CASO PROHIBIDA CUALQUIER MODIFICACIÓN DEL MISMO.

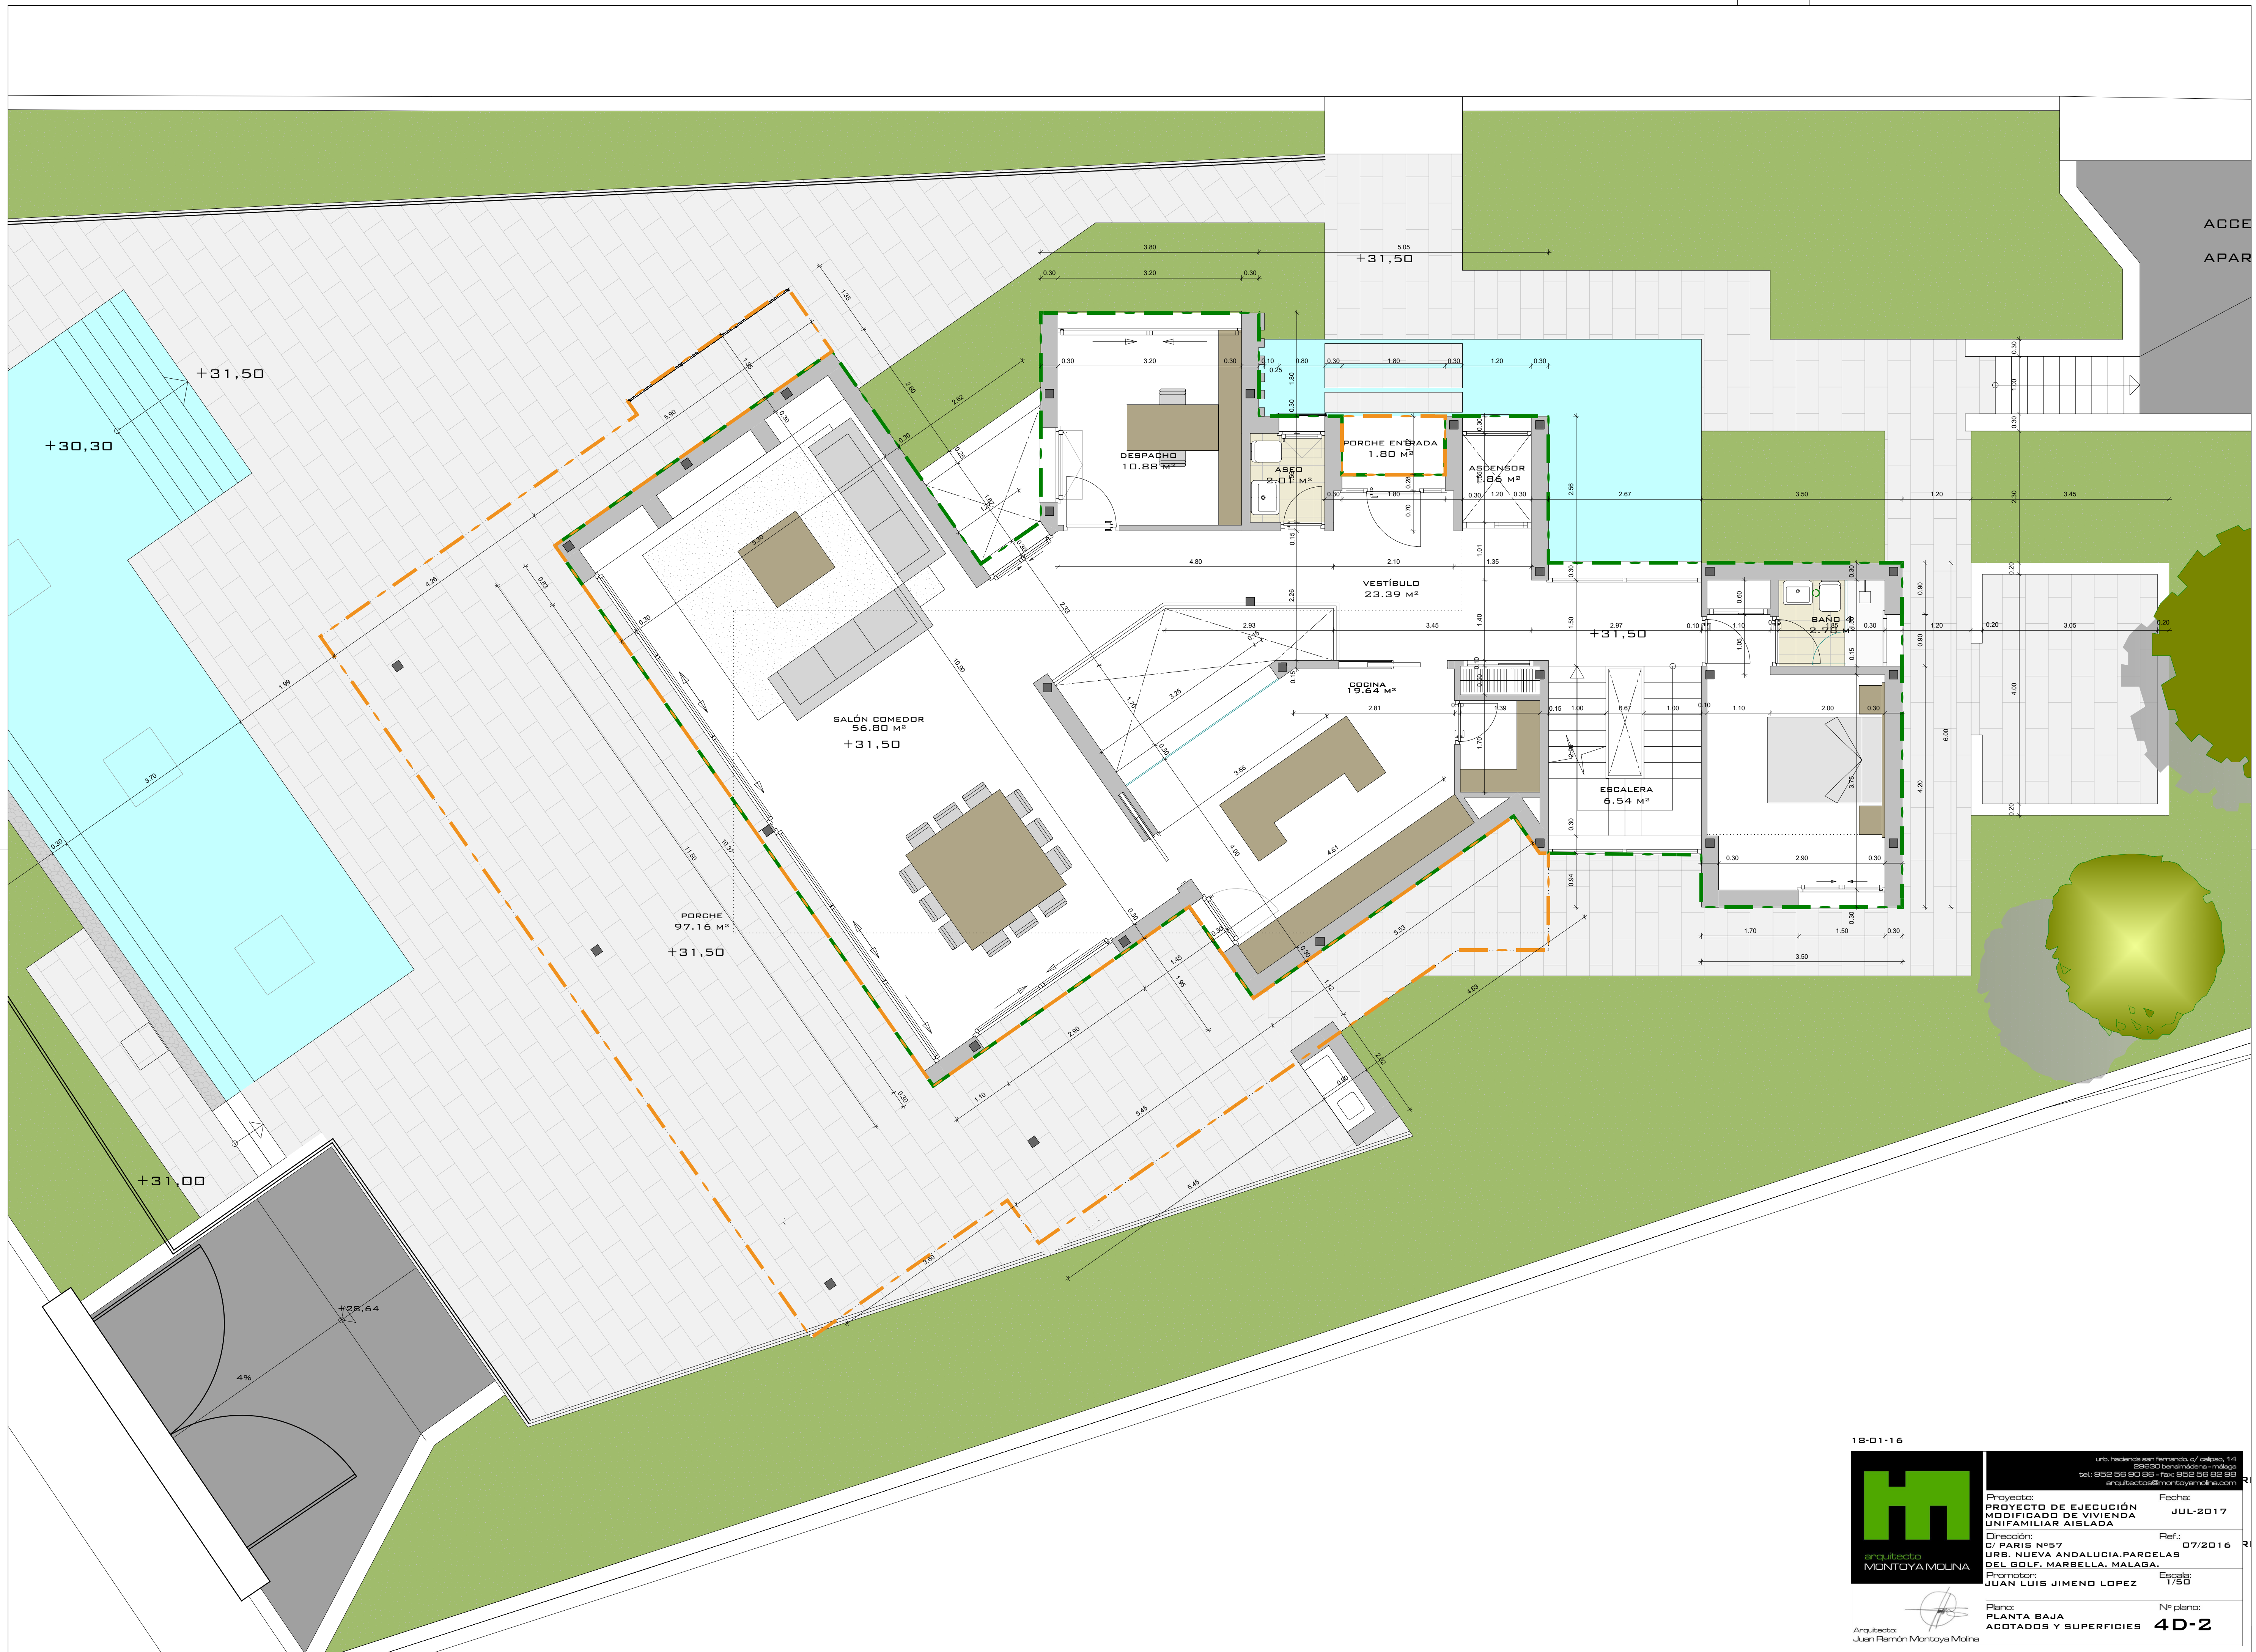

18-01-16

urb. hacienda san fernando, c/ calipso, 14
29050 San Pedro de Alc n
tel: 952 56 80 88 - fax: 952 56 82 88
arquitectos@montoyamolina.com

Proyecto: **PROYECTO DE EJECUCI N MODIFICADO DE VIVIENDA UNIFAMILIAR AISLADA** Fecha: **JUL-2017**

Direcci n: **C/ PARIS N  57 URB. NUEVA ANDALUCIA, PARCELAS DEL GOLF, MARELLA, MALAGA.** Ref.: **07/2016**

Promotor: **JUAN LUIS JIMENO LOPEZ** Escala: **1/50**

Arquitecto: **Juan Ram n Montoya Molina** N  plano: **PLANTA BAJA ACOTADOS Y SUPERFICIES 4D-2**

EL PRESENTE DOCUMENTO ES COPIA DE SU ORIGINAL, DEL QUE ES AUTOR EL ARQUITECTO D. JUAN RAMON MONTOYA MOLINA. SU UTILIZACION TOTAL, PARCIAL, ASI COMO CUALQUIER REPRODUCCION O CESION A TERCEROS, REQUERIRA LA PREVIA AUTORIZACION EXPRESA DE SU AUTOR, QUEDANDO EN TODO CASO PROHIBIDA CUALQUIER MODIFICACION UNILATERAL DEL MISMO.